

Số: 280 /KH-ĐHSPKT

TP.HCM, ngày 21 tháng 11 năm 2016

## KẾ HOẠCH

VỀ VIỆC TỔ CHỨC CUỘC THI THIẾT KẾ MÁI CHE SÂN SINH HOẠT NGOÀI TRỜI

TRƯỜNG ĐẠI HỌC SƯ PHẠM KỸ THUẬT TP. HỒ CHÍ MINH

### I. Mục đích

Là một trong những sự kiện để kỷ niệm 55 năm thành lập trường ĐH Sư phạm kỹ thuật TpHCM (10/1962-10/2017). Sau cuộc thi này, trường ĐH Sư phạm kỹ thuật TpHCM hy vọng sẽ xây dựng được một không gian sinh hoạt, học tập, thể dục thể thao có mái che ngoài trời, mang dấu ấn 55 năm ĐH SPKT TP.HCM.

### II. Các nội dung về cuộc thi

Các tác phẩm tham gia dự thi sẽ đề xuất các các phương án thiết kế *mái che tự động cho sân sinh hoạt ngoài trời* trong khuôn viên trường ĐH Sư phạm Kỹ thuật TpHCM. Mái che sẽ bao phủ toàn bộ diện tích sân và được điều khiển tự động khi tổ chức các sự kiện phù hợp.

Bài dự thi phải được trình bày bằng ngôn ngữ Tiếng Việt, vẽ bằng các phần mềm ứng dụng và lập khái toán bằng excel.

Tiêu chí thiết kế:

- + Mái che tự động phải bao phủ kích thước sân như sau: 37mx38m
- + Chiều cao công trình phải đảm bảo cho việc chơi được các môn thể thao trong nhà như cầu lông, bóng chuyền..., lắp đặt sân khấu ca nhạc, tổ chức sự kiện.
- + Có tính khả thi, tính thẩm mỹ và phù hợp với cảnh quan

Cuộc thi sẽ trải qua 2 giai đoạn:

#### • Giai đoạn 1: CHỌN Ý TƯỞNG

Chọn 3 tác phẩm có ý tưởng tốt nhất về mặt thẩm mỹ, tính thực tế triển khai.

Thời gian xét chọn: 10/4/2017.

#### • Giai đoạn 2: XÉT HIỆU QUẢ KINH TẾ

Chọn ra 1 bài thi hội đủ các yếu tố thẩm mỹ, kinh tế và thực tế (có nghĩa là triển khai được trong điều kiện hiện tại)

Thời gian xét chọn: 14/4/2017.

#### 1. Đối tượng dự thi:

Tất cả mọi đối tượng có khả năng và phù hợp điều kiện pháp luật Việt Nam.

#### 2. Số lượng bài thi:

Không hạn chế số lượng bài dự thi.

### 3. Yêu cầu bài dự thi

- Hồ sơ thuyết minh nội dung dự thi và khái toán được trình bày trên khổ giấy A4, các bản vẽ trên khổ giấy A3 đóng thành quyển và phải đảm bảo rõ ràng, số lượng bản vẽ không bắt buộc và không giới hạn nội dung minh họa cho giải pháp thiết kế. Trong đó:

+ Các bản vẽ bao gồm: Phối cảnh, mặt bằng, mặt bằng trần, mặt đứng, mặt cắt ... với đầy đủ các kích thước, ghi chú (màu sắc, thiết bị, chủng loại vật liệu, giải pháp cấu tạo...) cần thiết;

+ Thuyết minh: Nêu và phân tích ý tưởng sáng tác của không gian thiết kế phải phù hợp và diễn đạt được đầy đủ về nội dung tác phẩm dự thi. Trong đó mô tả cụ thể không gian được lựa chọn và nêu rõ mục đích thiết kế,

+ Khái toán: cụ thể hoá giá trị thực hiện của đồ án.

+ Thông tin kèm theo về tác giả hoặc nhóm tác giả (không quá 03 người) và tên Công ty (nếu có): Họ tên + bản copy Chứng minh thư nhân dân, địa chỉ, điện thoại liên hệ, nơi công tác, ảnh chân dung tác giả 4x6 (hoặc nhóm 10x15) ghi trong phong bì dán kín gửi kèm theo hồ sơ.

+ 01 đĩa CD ghi lại toàn bộ nội dung hồ sơ.

### 4. Cách thức tham dự

Các đơn vị, cá nhân tham dự vui lòng gửi hồ sơ về địa chỉ:

Trường ĐH Sư phạm Kỹ thuật TP HCM

Số 01, Võ Văn Ngân, Quận Thủ Đức, TP HCM

Ngoài phong bì ghi rõ: **Hồ sơ tham dự Cuộc thi Thiết kế kiến trúc mái che sân Việt Đức**

Hạn chót nộp hồ sơ: tính đến hết 17 giờ ngày 30/3/2017

#### Thông tin liên hệ:

KTS Phạm Minh Đăng - Trưởng Bộ phận quản lý hồ sơ dự án

Email: [danghcmute@hcmute.edu.vn](mailto:danghcmute@hcmute.edu.vn); Điện thoại: 0903388899

### III. Giải thưởng

#### • Giai đoạn 1: CHỌN Ý TƯỞNG

Đồng hạng 5.000.000 đồng cho 3 đơn vị được chọn.

#### • Giai đoạn 2: XÉT HIỆU QUẢ KINH TẾ

Một giải nhất: 20.000.000 đồng cho đơn vị được chọn.

#### Ban tổ chức

TT	Họ và tên	Chức vụ	Nhiệm vụ
1	PGS.TS. Đỗ Văn Dũng	Hiệu trưởng	Trưởng ban
2	KTS. Phạm Minh Đăng	Trưởng Bộ phận quản lý hồ sơ dự án	Ủy viên



3	PGS.TS. Nguyễn Trường Thịnh	Trưởng khoa Cơ khí Chế tạo máy	Ủy viên
4	PGS.TS. Đỗ Thành Trung	Phó Trưởng phòng KH&CN	Ủy viên
5	KS. Nguyễn Nam Thắng	Trưởng phòng Truyền thông	Ủy viên
6	PGS.TS. Phan Đức Hùng	Phó Trưởng phòng Đào tạo	Ủy viên
7	PGS.TS. Nguyễn Ngọc Phương	Trưởng Phòng TCCB	Ủy viên
8	ThS. Nguyễn Tấn Quốc	Trưởng Phòng QTCSVC	Ủy viên
9	KTS. Bùi Ngọc Hiến	Giảng viên Khoa Xây dựng	Ủy viên

#### IV. Kế hoạch thực hiện

Thời gian	Nội dung công việc
21/11/2016	Hoàn thành kế hoạch
25/11/2016	Gửi các chuyên gia về kiến trúc góp ý xây dựng tiêu chí đánh giá
15/12/2016	Công bố cuộc thi, truyền thông chương trình
30/3/2017	Hạn chót gửi hồ sơ đăng ký tham dự của các đội trong và ngoài trường
07/4/2017	Họp Ban tổ chức, BGK
10-21/4/2017	Tổ chức chấm thi
26/4/2017	Công bố giải thưởng


Trân trọng./.

**Nơi nhận:**

- Các đơn vị;
- BGH (để chỉ đạo);
- P.KHCN;
- BPQLHSDA;
- Lưu: VT, P.KHCN.





# PHỤ LỤC: BẢN VẼ MẶT BẰNG

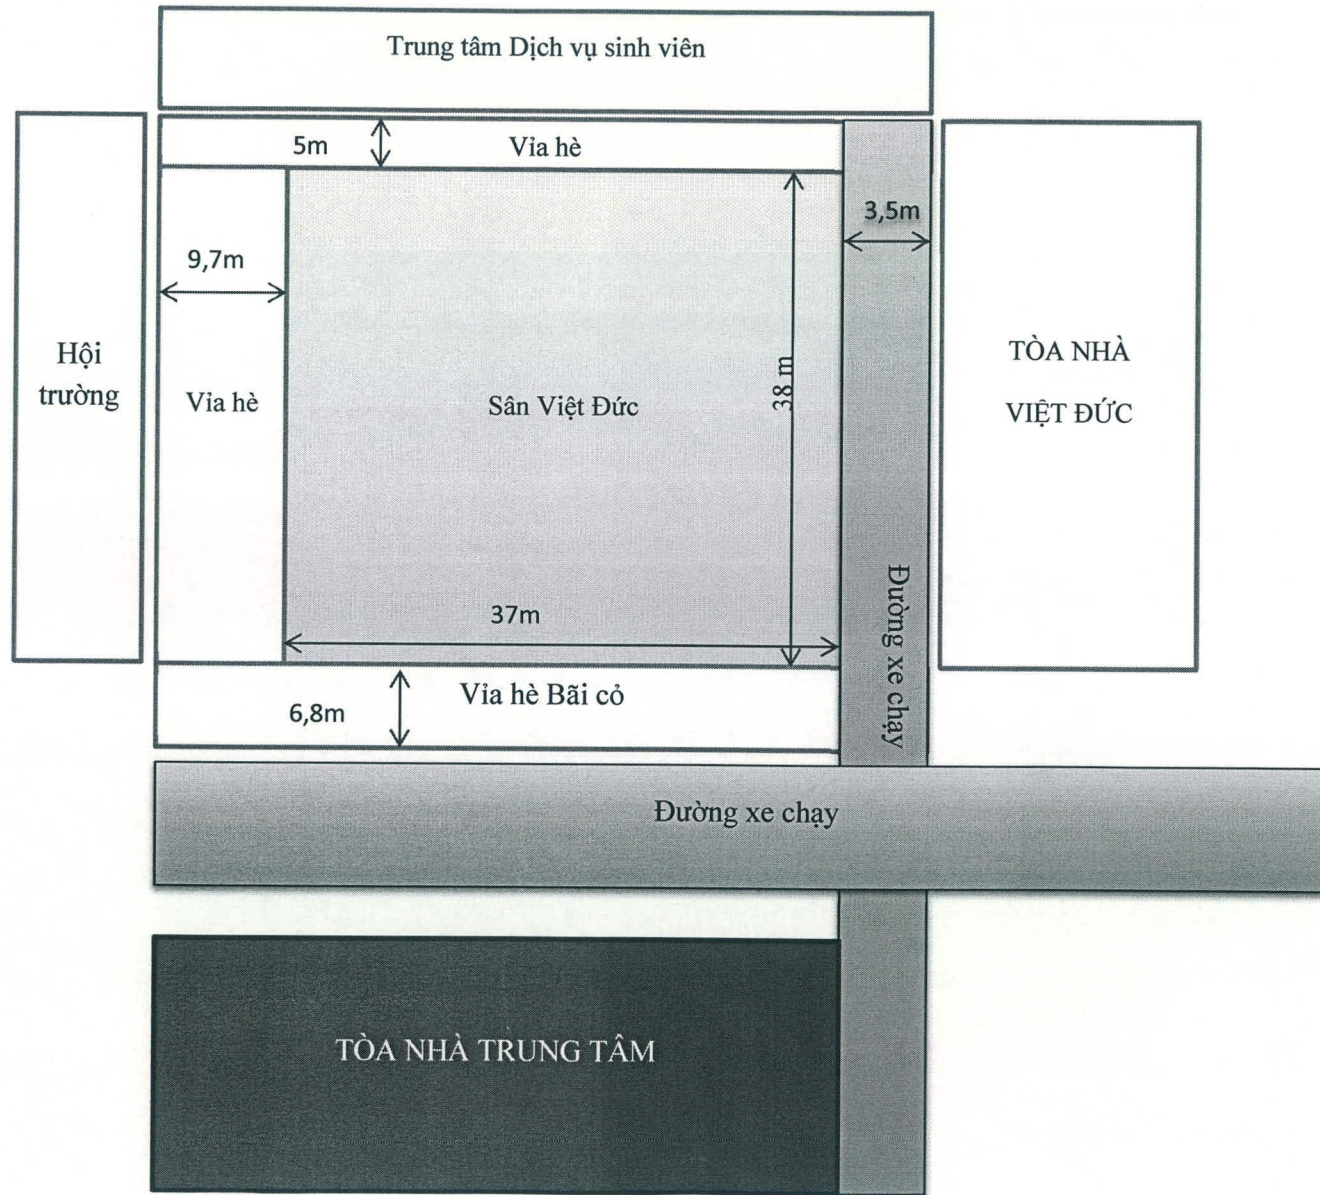



**QUY HOẠCH CHI TIẾT XÂY DỰNG TỈ LỆ 1/500 TRƯỜNG ĐẠI HỌC SP KỸ THUẬT TP.HCM - SỐ 1 VÕ VĂN NGÂN, PHƯỜNG LINH CHIẾU, QUẬN THỦ ĐỨC, TP.HỒ CHÍ MINH**  
**PHỐI CẢNH TỔNG THỂ**

**SÂN VIỆT ĐỨC**

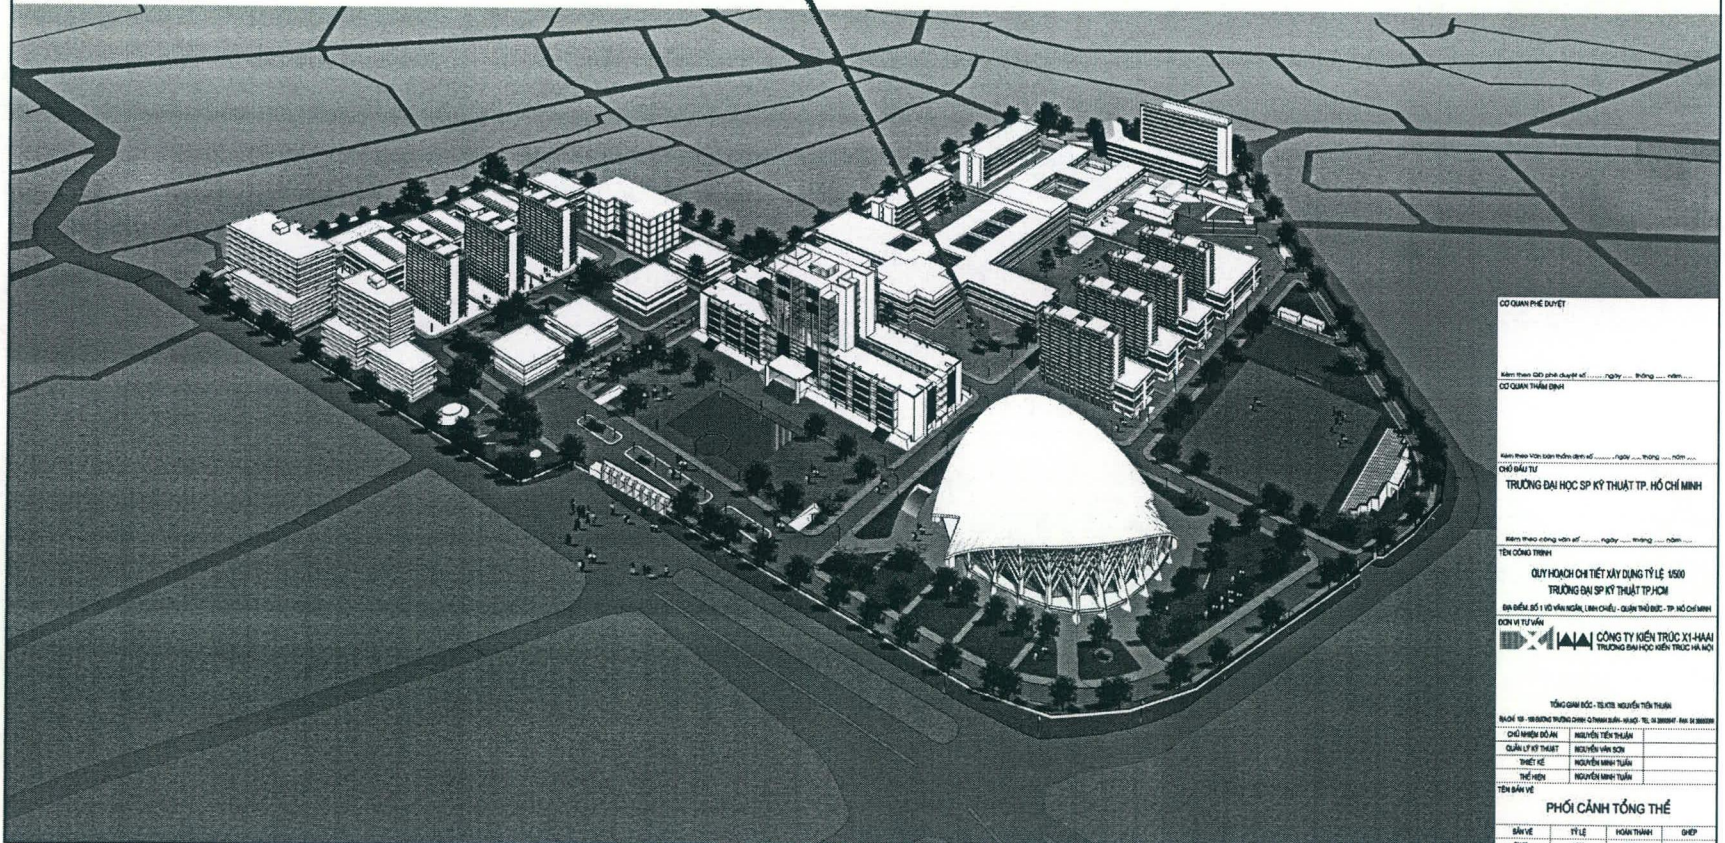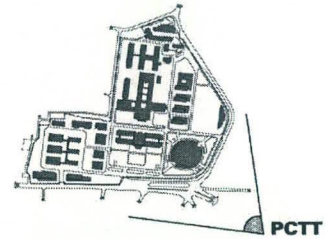

CO QUAN PHÊ DUYỆT

Ngày theo 200 phôi duyệt số ..... ngày ..... tháng ..... năm .....

CO QUAN THỰC DUYỆT

Ngày theo văn bản thẩm định số ..... ngày ..... tháng ..... năm .....

CHỦ ĐẦU TƯ

TRƯỜNG ĐẠI HỌC SP KỸ THUẬT TP. HỒ CHÍ MINH

Ngày theo công văn số ..... ngày ..... tháng ..... năm .....

TÊN CÔNG TRÌNH

QUY HOẠCH CHI TIẾT XÂY DỰNG TỈ LỆ 1/500  
 TRƯỜNG ĐẠI HỌC SP KỸ THUẬT TP.HCM

Địa điểm số 1 Võ Văn Ngân, Linh Chiểu, Quận Thủ Đức, TP. Hồ Chí Minh

ĐƠN VỊ TƯ VẤN

CÔNG TY KIẾN TRÚC XT-HAAT  
 TRƯỜNG ĐẠI HỌC KIẾN TRÚC HÀ NỘI

TỔNG GIÁM ĐỐC - TÀI XE NGUYỄN VĂN THIỆN

Ngày 10 - 10 - 2008 Trường Đại học Sư phạm Kỹ thuật TP. Hồ Chí Minh

CHỈ MẠCH ĐOÀN	NGUYỄN VĂN THIỆN
QUẢN LÝ KỸ THUẬT	NGUYỄN VĂN SƠN
THIẾT KẾ	NGUYỄN MINH TUẤN
THỰC HIỆN	NGUYỄN MINH TUẤN

TÊN BẢN VẼ

**PHỐI CẢNH TỔNG THỂ**

BẢN VẼ	TỶ LỆ	HỌN THÀNH	GHÉP
01/08	1/500	08/01/11	VÀ

Ngày ban hành dự án kiến trúc - kiến trúc sư: ..... số dự án: .....


PHỐI CẢNH TỔNG THỂ 01/08





# SƠ ĐỒ TỔNG THỂ TRƯỜNG ĐẠI HỌC SƯ PHẠM KỸ THUẬT TP.HCM

SÂN VIỆT ĐỨC

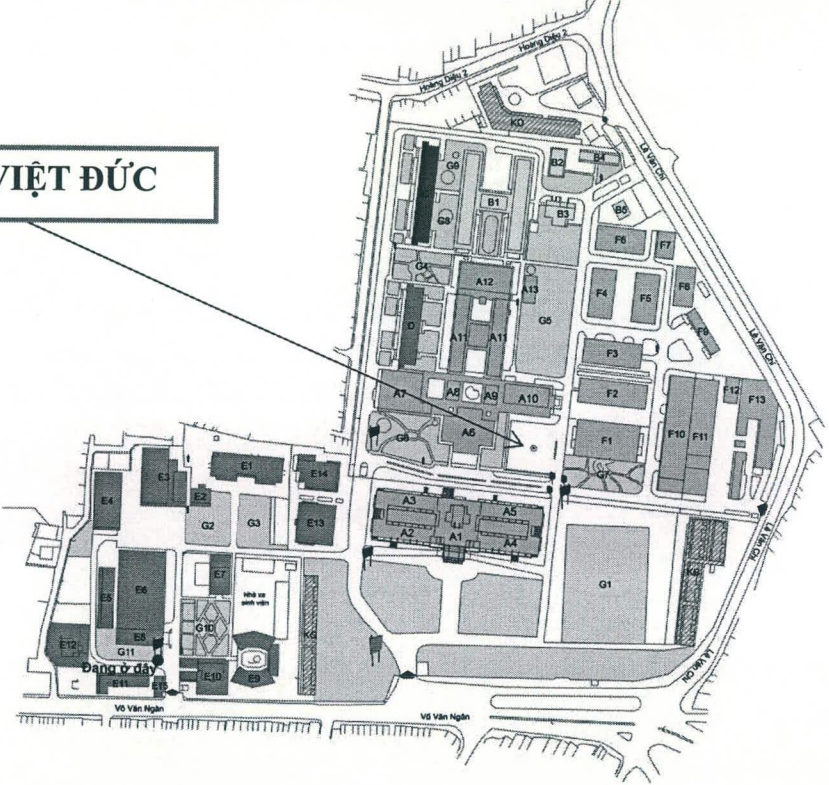

### CHÚ THÍCH

- Khu A
- Khu B
- Khu C
- Khu D
- Khu E
- Khu F
- Sân cỏ
- Kỹ túc xá
- ▲ Lối vào trường

- A1 Nhà Hữu hộ
- A2 Khu phòng học
- A3 Khu phòng học
- A4 Khu phòng học
- A5 Phòng Thí nghiệm
- A6 Hội trường lớn
- A7 Xưởng thực hành máy
- A8 P. BTCCO
- A9 P. QT & GLĐA
- A10 P. CNTT - Thành tư - VP. K. CKD - VP. Khoa Máy và TKT
- A11 Khu phòng học
- A12 Thư viện
- A13 Văn phòng Đoàn trường
- B1 VP. Khoa Cảnh & TP - Khu phòng học
- B2 Trạm y tế
- B3 VP. Khoa Xây dựng
- B4 P. TN Cơ học
- B5 VP. Khoa Xây dựng
- C VP. BM Khoa Điện, Khu phòng học
- D VP. Khoa Điện, P. Thực hành
- KE Kỹ túc xá B
- KC Kỹ túc xá C
- KD Kỹ túc xá D
- G1 Sân vận động
- E1 Khu Công nghệ cao
- E2 VP. BM. QĐTC - TTCTH
- E3 Xưởng thực tập in
- E4 Xưởng thực tập nguội, hàn
- E5 BM. KTL - Hàn hơi
- E6 Xưởng TH Ngựa 1
- E7 Xưởng TH Ngựa 2
- E8 VP. Khoa CNTT
- E9 Khu phòng học
- E10 VP. Khoa CNTT
- E11 VP. TTCTH
- E12 Văn NC&PT&ĐCN
- E13 Sân thể thao
- E14 Sân tennis
- E15 VP. TTCTH
- F1 Trung tâm Việt Đức
- F2 Xưởng TH Điện
- F3 Xưởng TH Động cơ xăng
- F4 Xưởng chế biến gốm
- F5 Xưởng lắp ráp
- F6 Xưởng gỗ
- F7 Xưởng dệt lụa
- F8 Xưởng đồng sơn
- F9 P. Chuyên đề K. CKD
- F10 Xưởng in ấn - Khoa Vật tư - TTCTH
- F11 CLB Khoa học trẻ - Khoa QT & GLĐA
- F12 Xưởng TT Chuyển giao CN
- F13 TT Tư vấn TK CNC
- G2 Công viên học khu E
- G3 Công viên học khu C
- G4 Công viên học khu A
- G5 Công viên khu A
- G7 Công viên học khu Việt Đức
- G8 Thảm cỏ
- G9 Thảm cỏ
- G10 Công viên khu E

Bảng sơ đồ hướng dẫn

ĐƠN VỊ THỰC HIỆN: P. QUẢN TRỊ - QUẢN LÝ DỰ ÁN